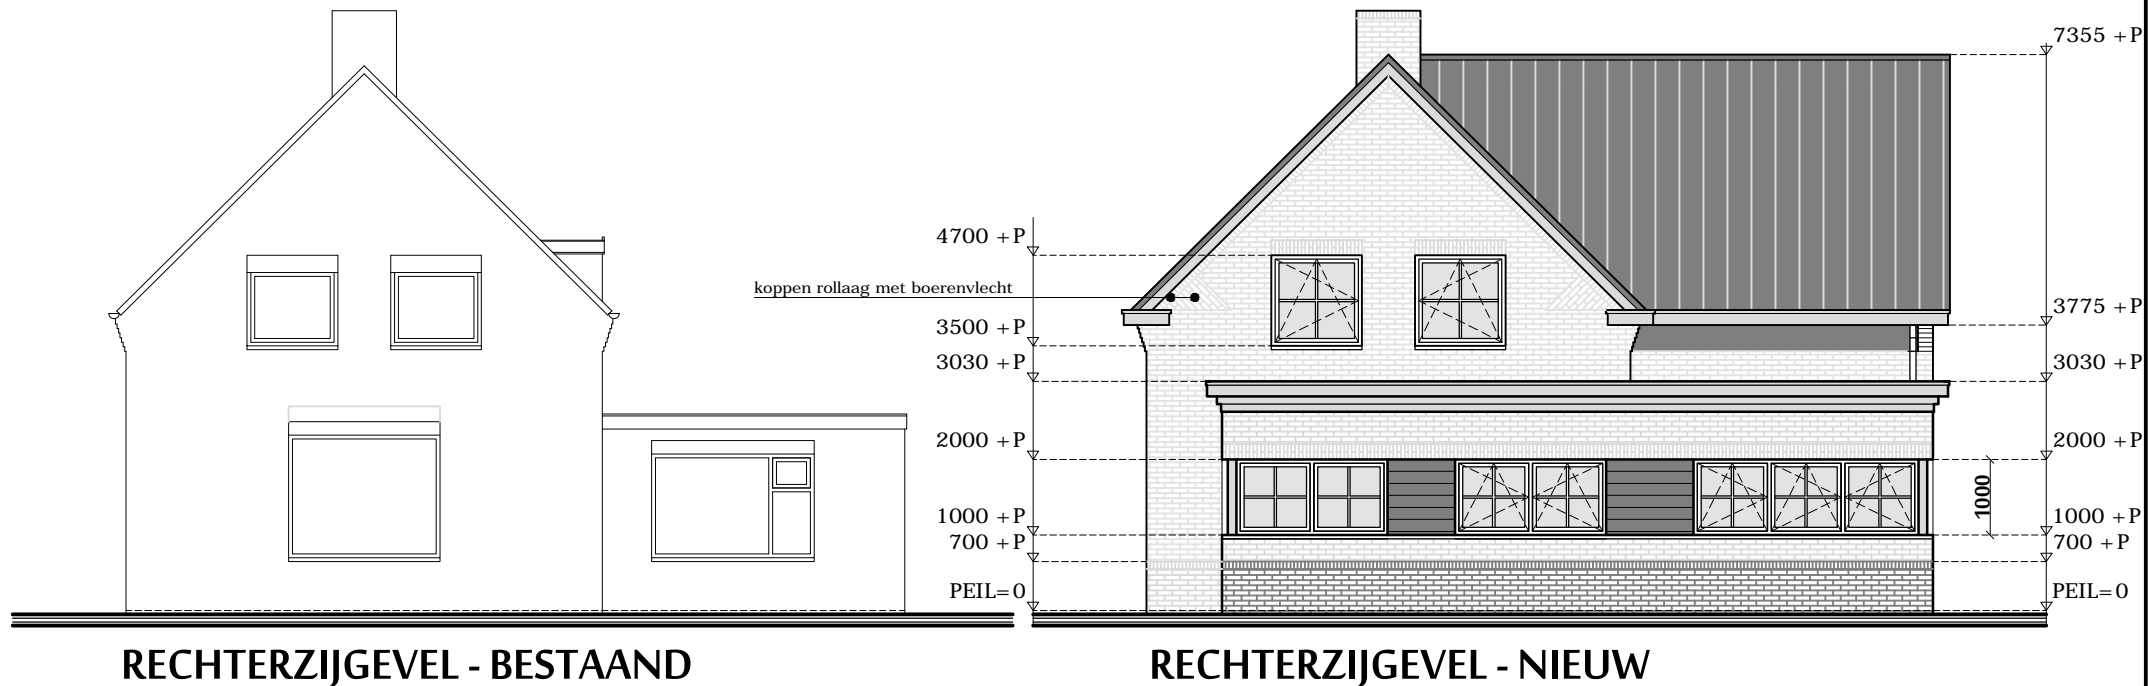


**RENOVOI MATERIALEN (NIEUWE TOESTAND)**

|                              |  |
|------------------------------|--|
| Gevels                       | = nieuwe baksteen, (donker)rood, exacte type n.t.b.        |
| Gevelplint                   | = nieuwe baksteen, (donker)rood + donker (zwart) ingevoegd |
| Kozijnen                     | = hout of kunststof wit                                    |
| Lekdorpel onder kozijnen     | = hardsteen (arduin)                                       |
| Ramen                        | = hout of kunststof wit                                    |
| Deuren                       | = hout of kunststof wit                                    |
| Hellend dak                  | = Dakpannen antraciet, exacte type n.t.b.                  |
| Dakrand (boeideel) - Bakgoot | = hout of kunststof, kleur n.t.b.                          |

**LET OP!!**

alle maten goed in het werk te controleren!!